Ideenskizze

MASTERPLAN

LANDSCHAFTSPARK BISMARKSAUE WIESBADEN-SCHIERSTEIN

- mehr RAUM für VIELFALT -

LEGENDE

- ERSCHLIESSUNGSVERKEHR, HARTE BEFESTIGUNG
- FUSSWEGE, WASSERGEBUNDENE BEFESTIGUNG
- FUSSWEGE / PFADE MIT LEICHTER BEFESTIGUNG
- BETRIEBSFLÄCHEN -WSA- / -DLRG- / ASV ERHALT UND PLANUNG
- UMGRENZUNG BISHERIGER NUTZUNGEN -WSA-, MIT NEUEN ZIELEN UND MASSNAHMEN
- UMGRENZUNG SONSTIGER BISHERIGER NUTZUNGEN MIT NEUEN ZIELEN UND MASSNAHMEN

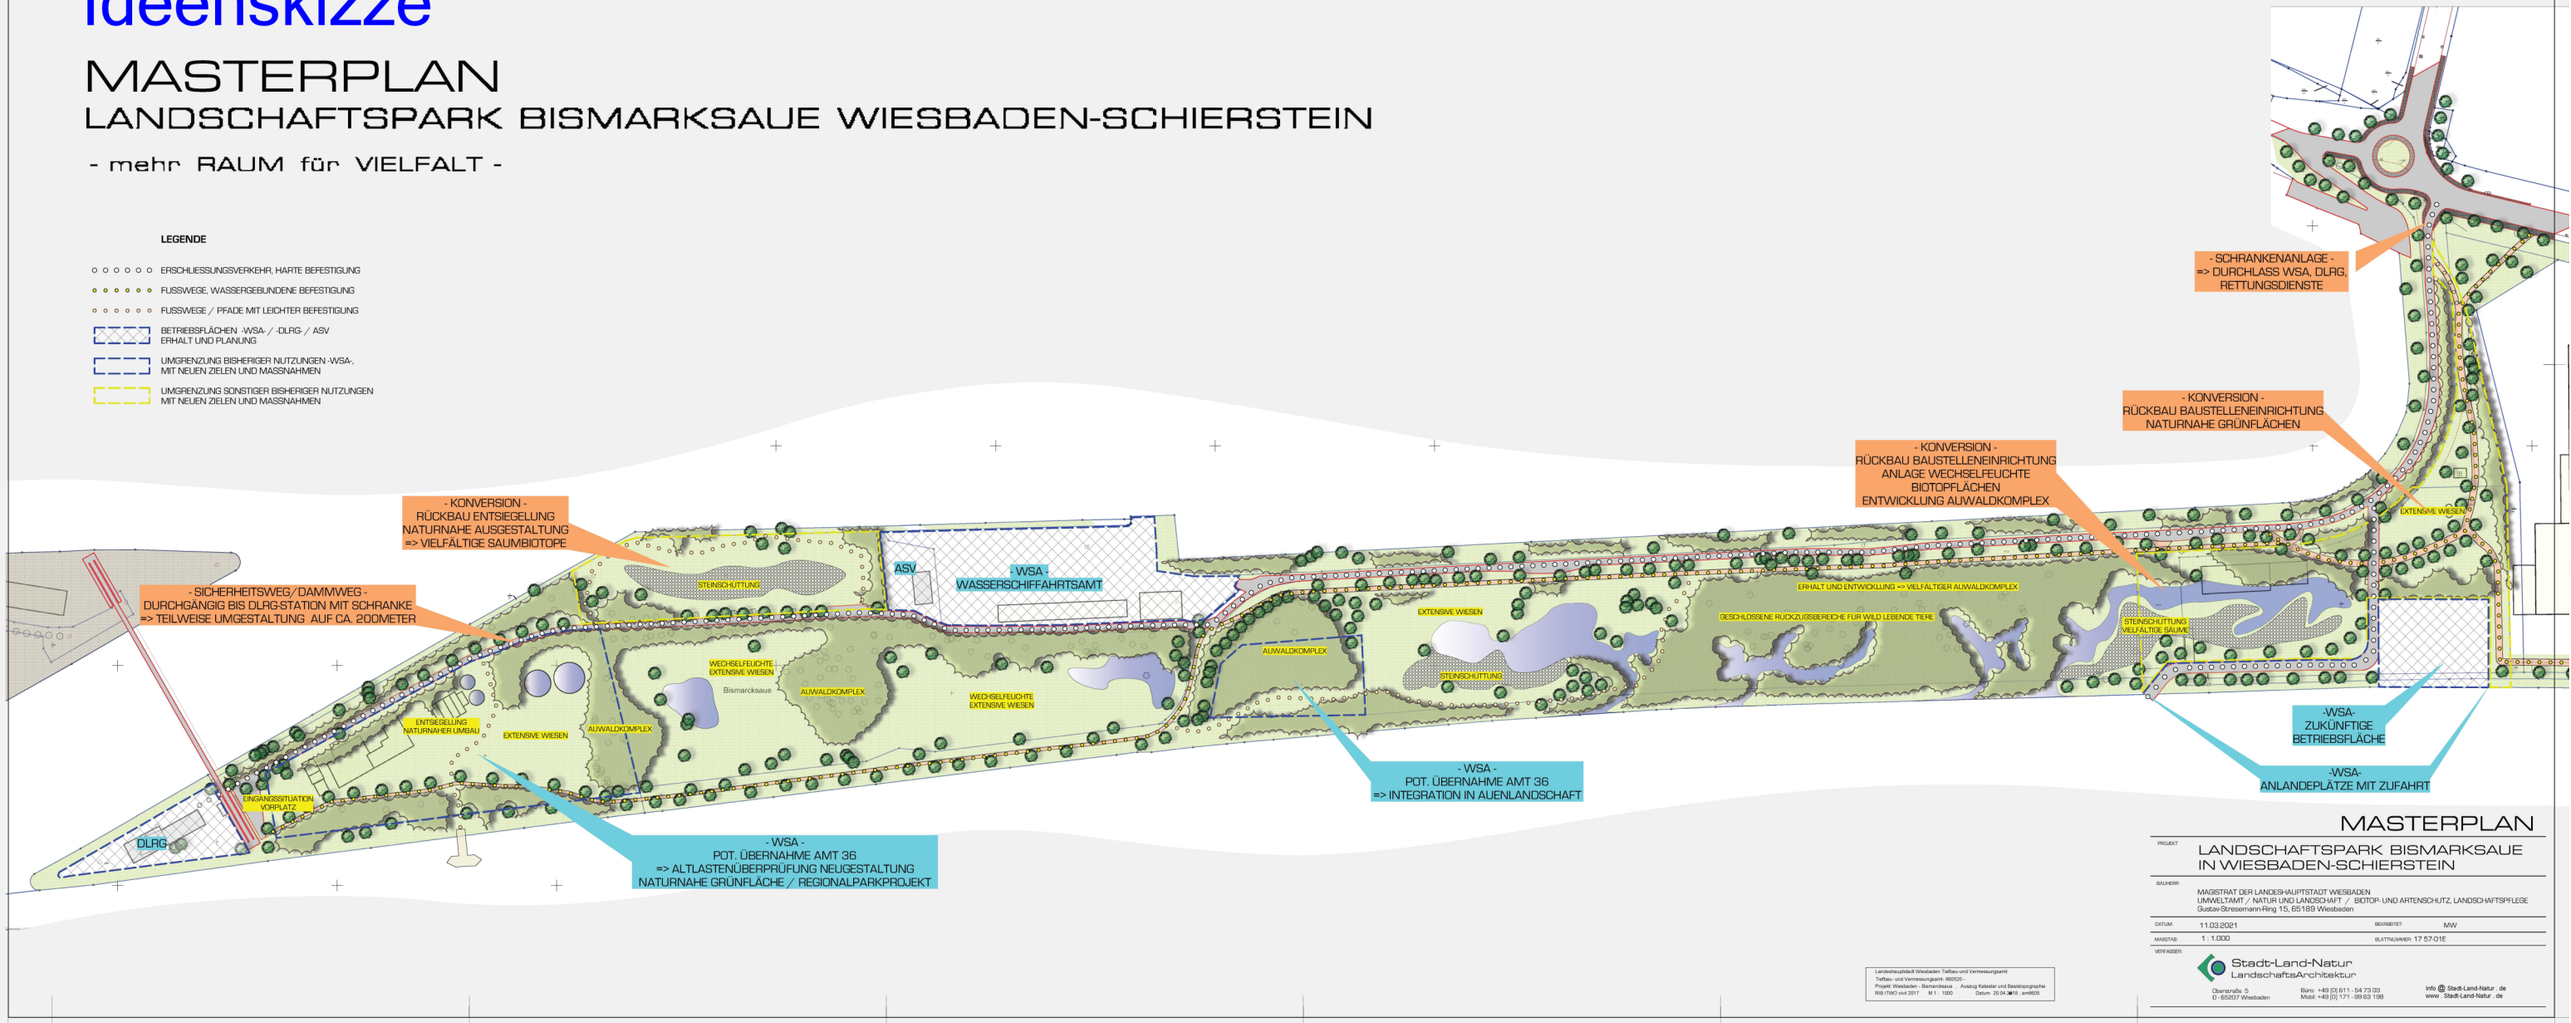

MASTERPLAN

PROJEKT: LANDSCHAFTSPARK BISMARKSAUE IN WIESBADEN-SCHIERSTEIN

BAUHERR: MAGISTRAT DER LANDESHAUPTSTADT WIESBADEN
UMWELTAMT / NATUR UND LANDSCHAFT / BIOTOP- UND ARTENSCHUTZ, LANDSCHAFTSPFLEGE
Gustav-Stresemann-Ring 15, 65189 Wiesbaden

DATUM: 11.03.2021 BEARBEITET: MW

MASSTAB: 1 : 1.000 BLATTNUMMER: 17 57-01E

VERFASSER: Stadt-Land-Natur LandschaftsArchitektur
Obersträße 5
D - 65207 Wiesbaden
Büro: +49 (0) 611 - 54 73 03
Mobil: +49 (0) 171 - 99 63 198
Info @ Stadt-Land-Natur . de
www . Stadt-Land-Natur . de

Landeshauptstadt Wiesbaden Tiefbau- und Vermessungsamt
Tiefbau- und Vermessungsamt - 660520 -
Projekt: Wiesbaden - Bismarcksaue , Auszug Katasler und Basistopographie
RIB ITWO cx4 2017 M 1 : 1000 Datum: 20.04.2016 , am6605